


1R5

1U4

1S5

3S4

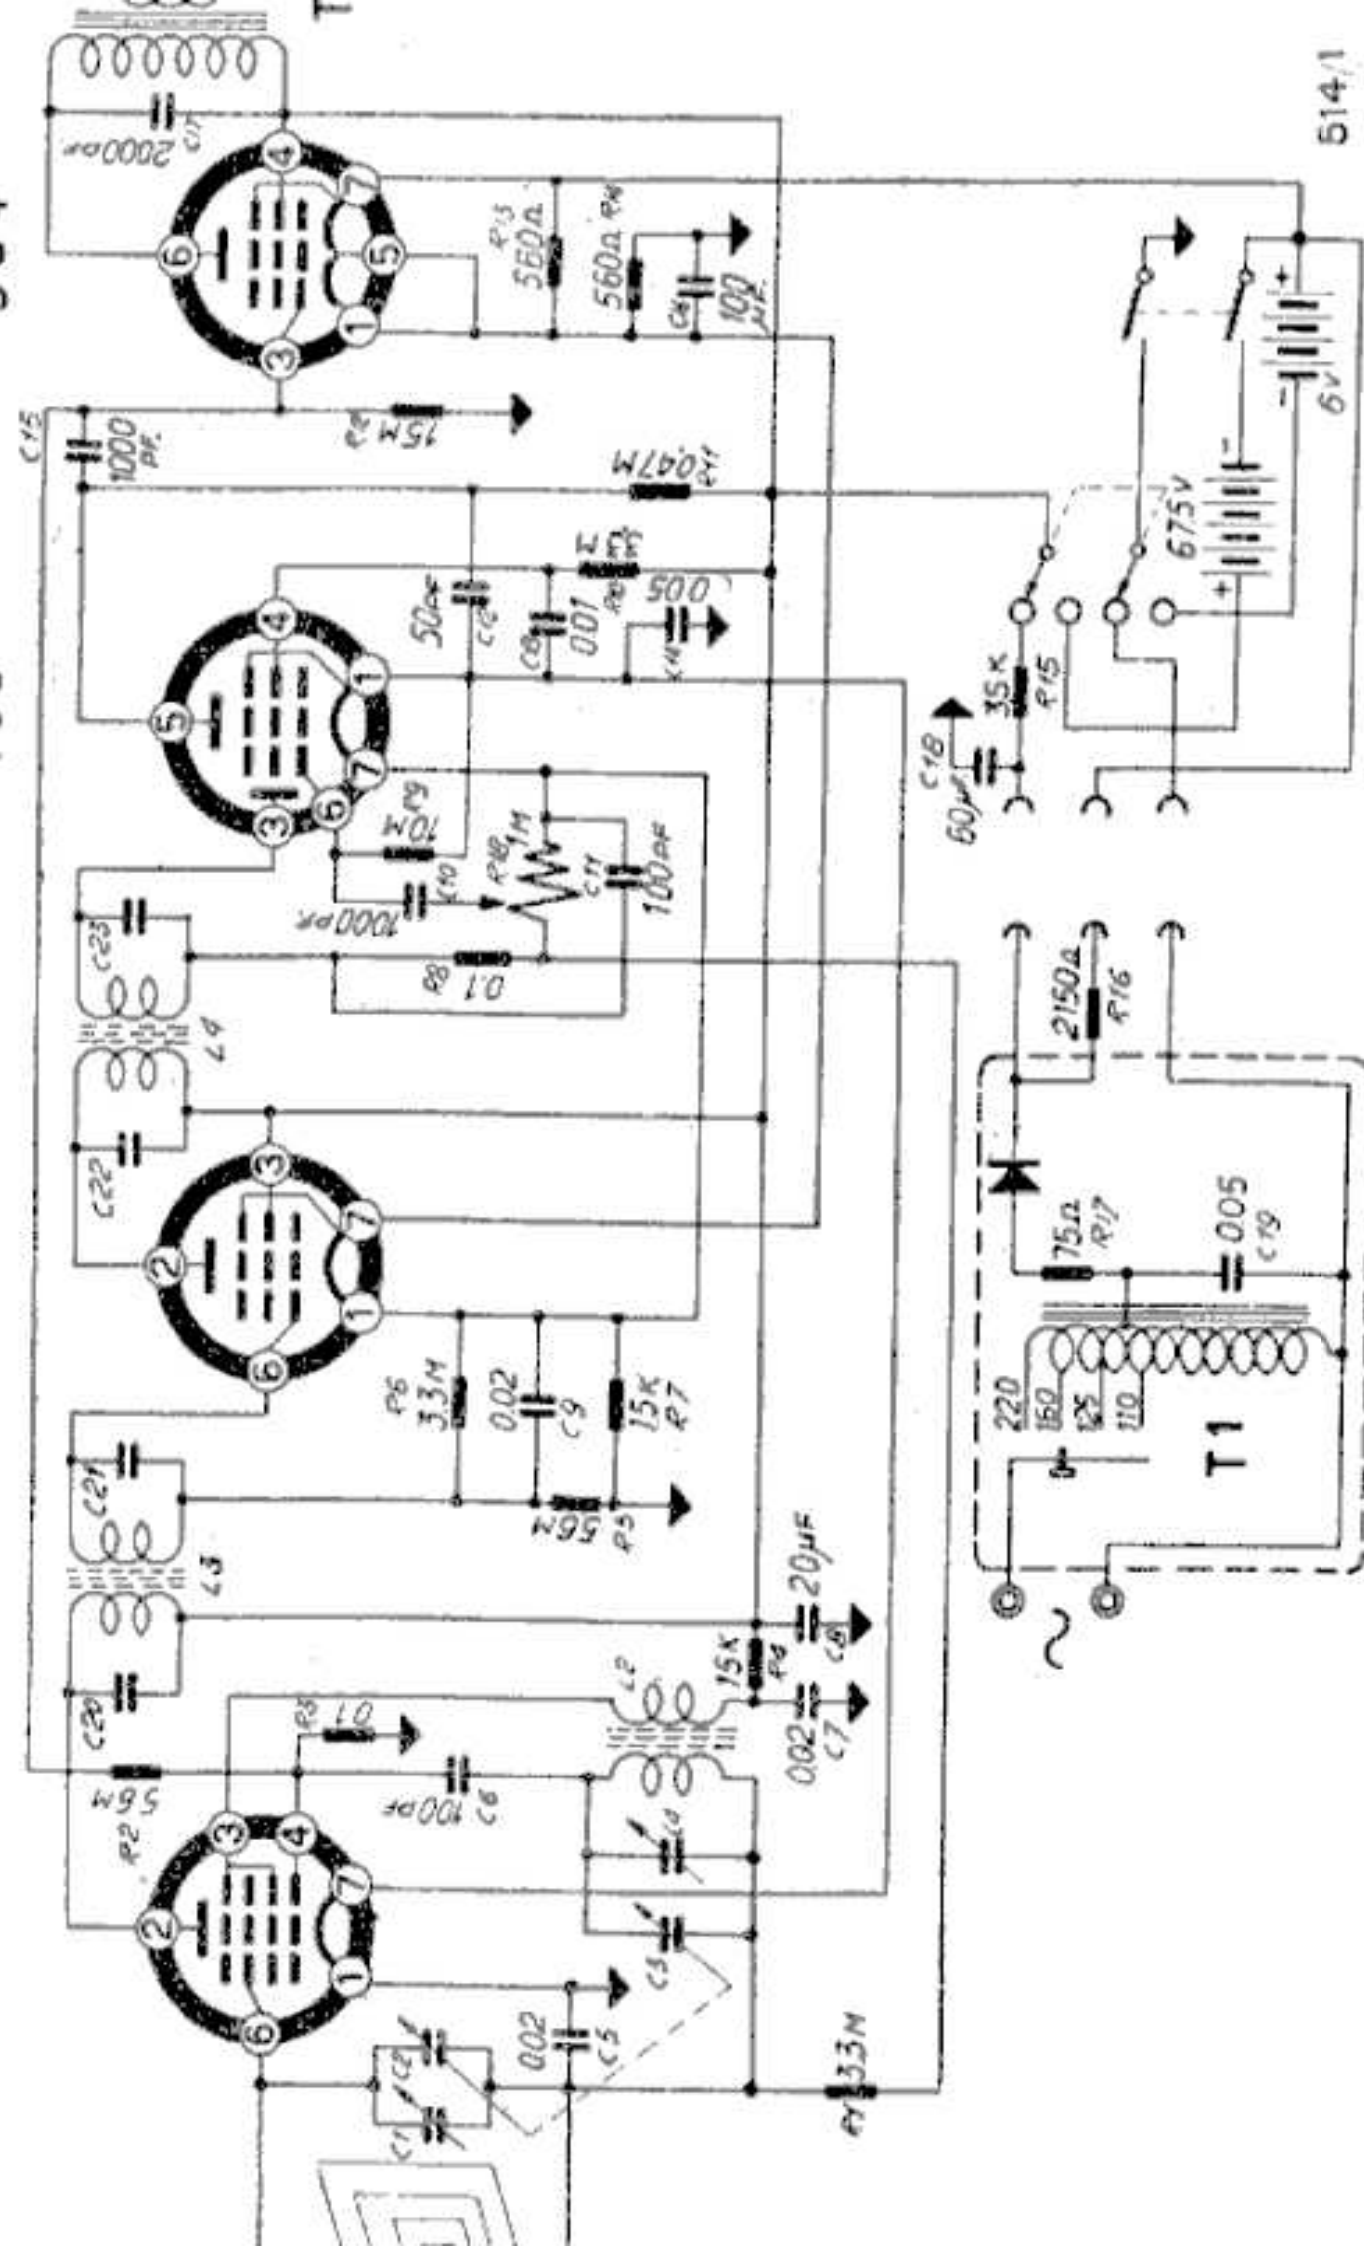

Schema di apparecchio supereterodina a 4 valvole del tipo portatile a due vie, ossia alimentabile con pile o con la tensione alternata della rete-luce.